


護岸關係圖面


圖-1

① 断面

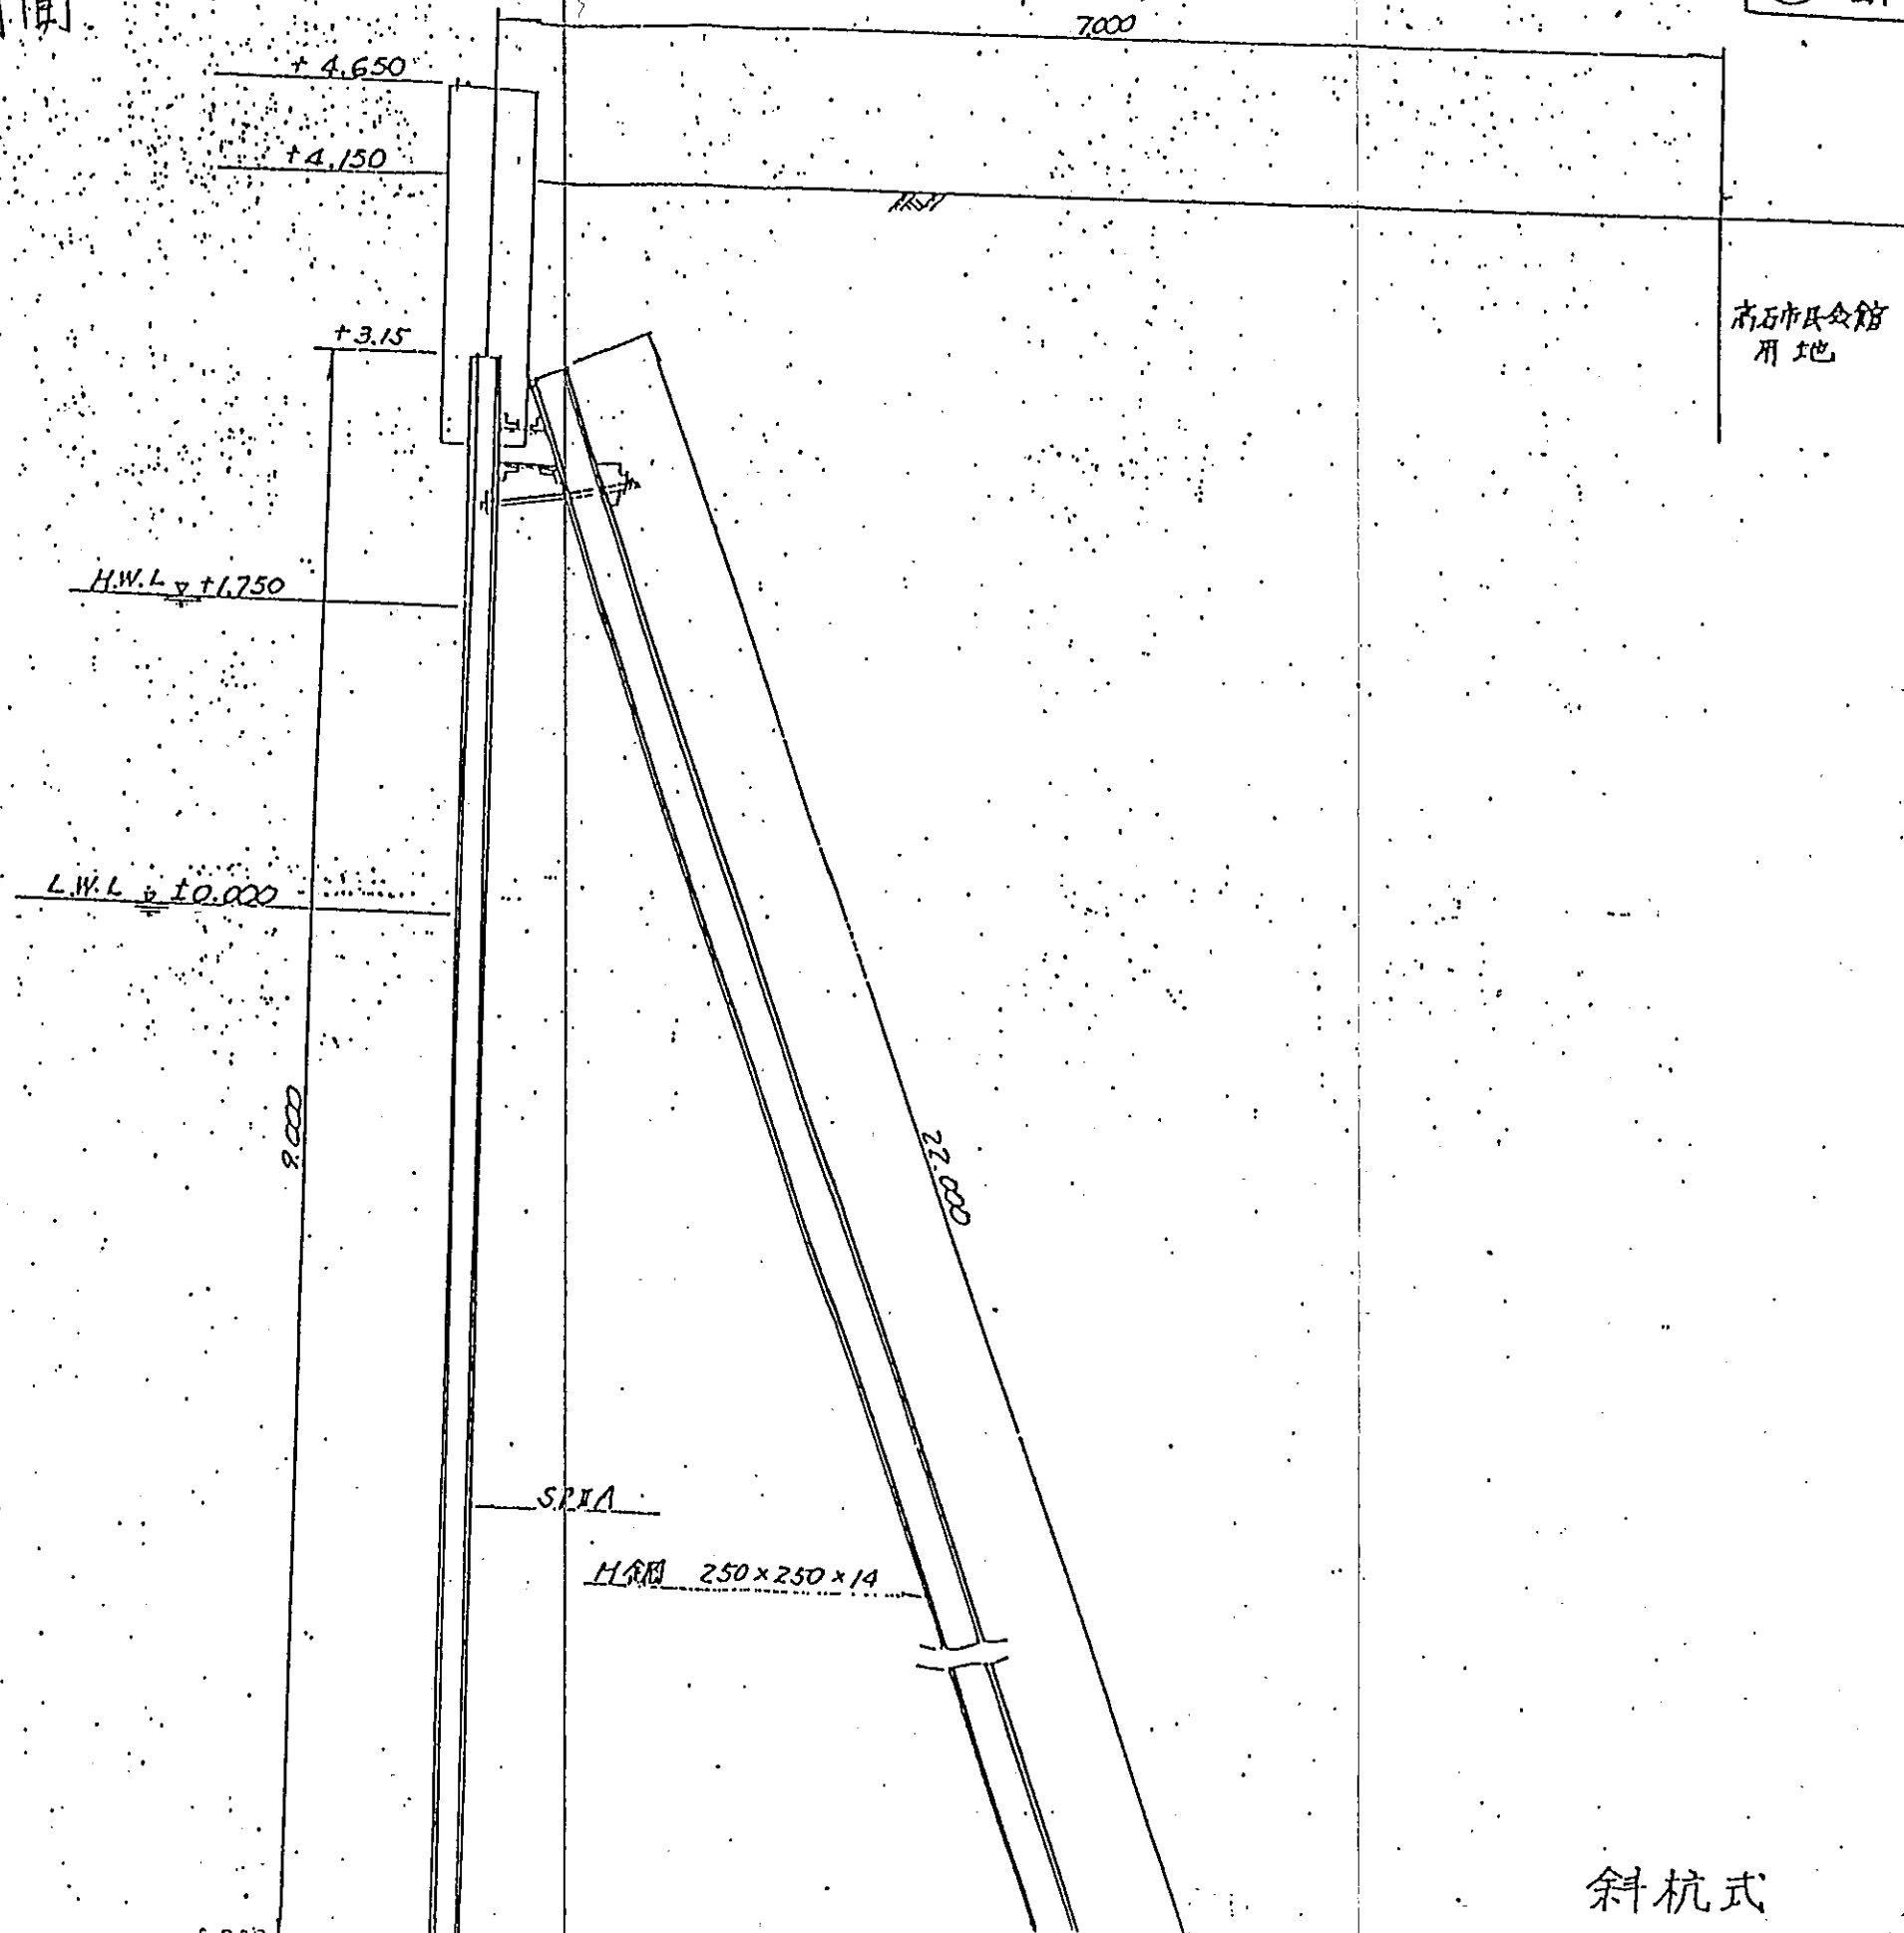

斜杭式


図 - 2

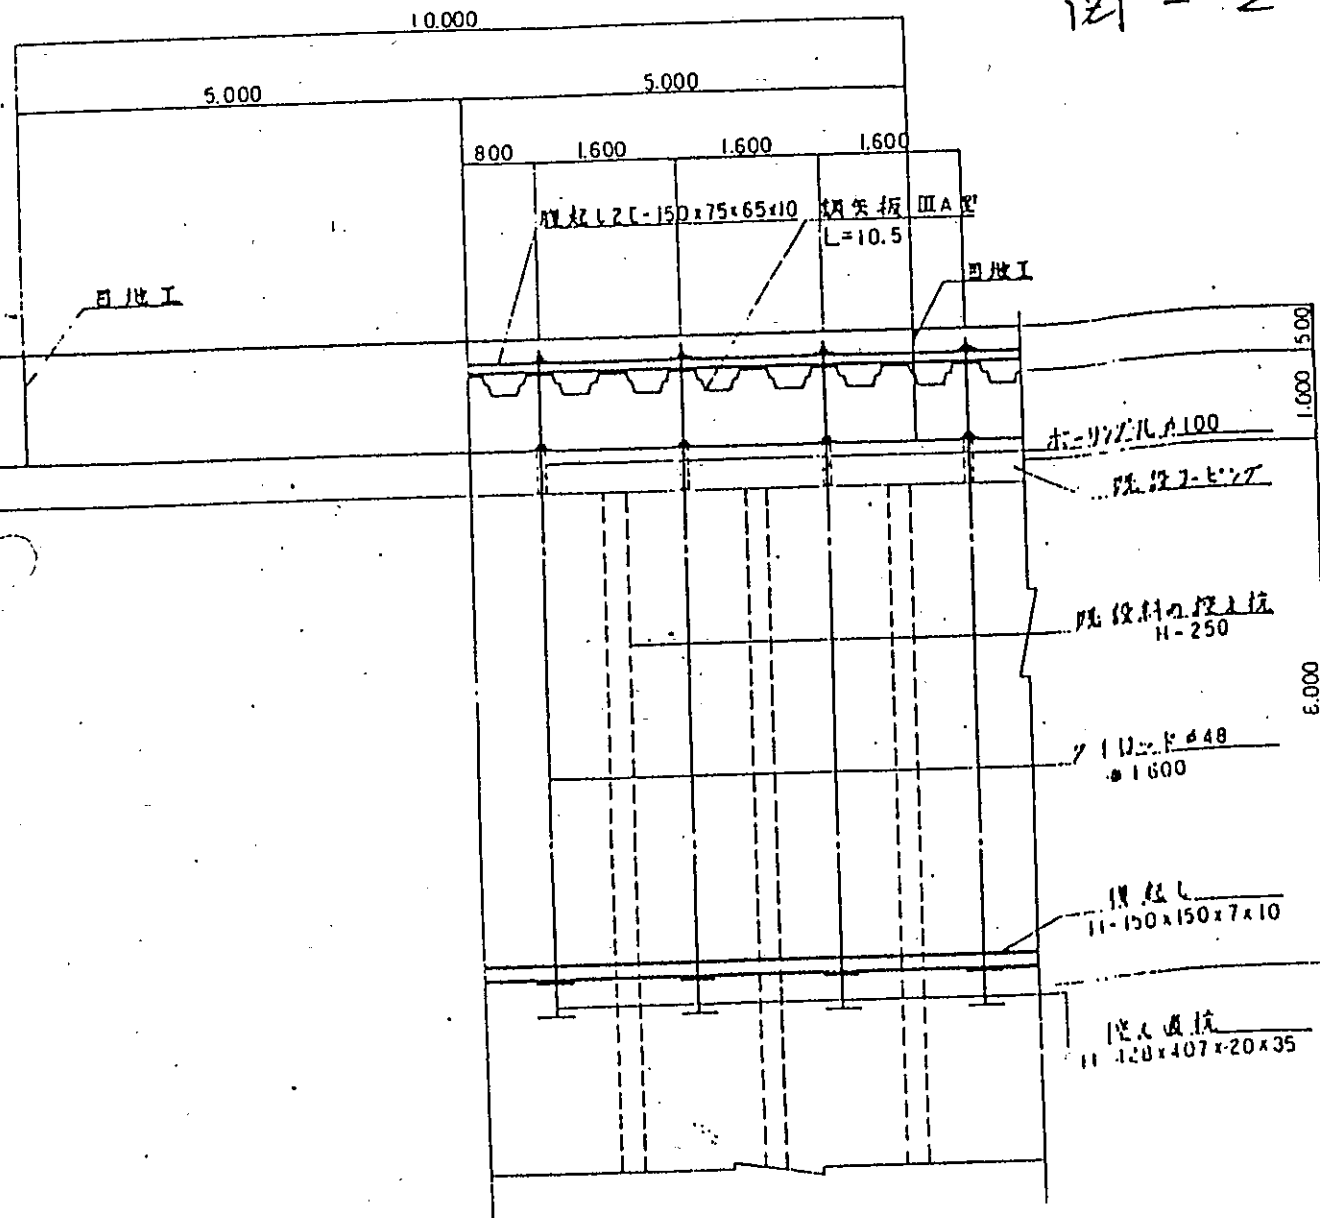

注: 高さは全2 OP 表示.

協議書付図面			
件名	大府県道河津線 (河津部・河津地区) 建設に伴う河津橋梁改修工事		
図名	TYPE-C 標準断面図		
32葉の内	4	縮尺	1:50
年	昭和62年	月	
河津橋梁改修工事			

平面図 S=1:50

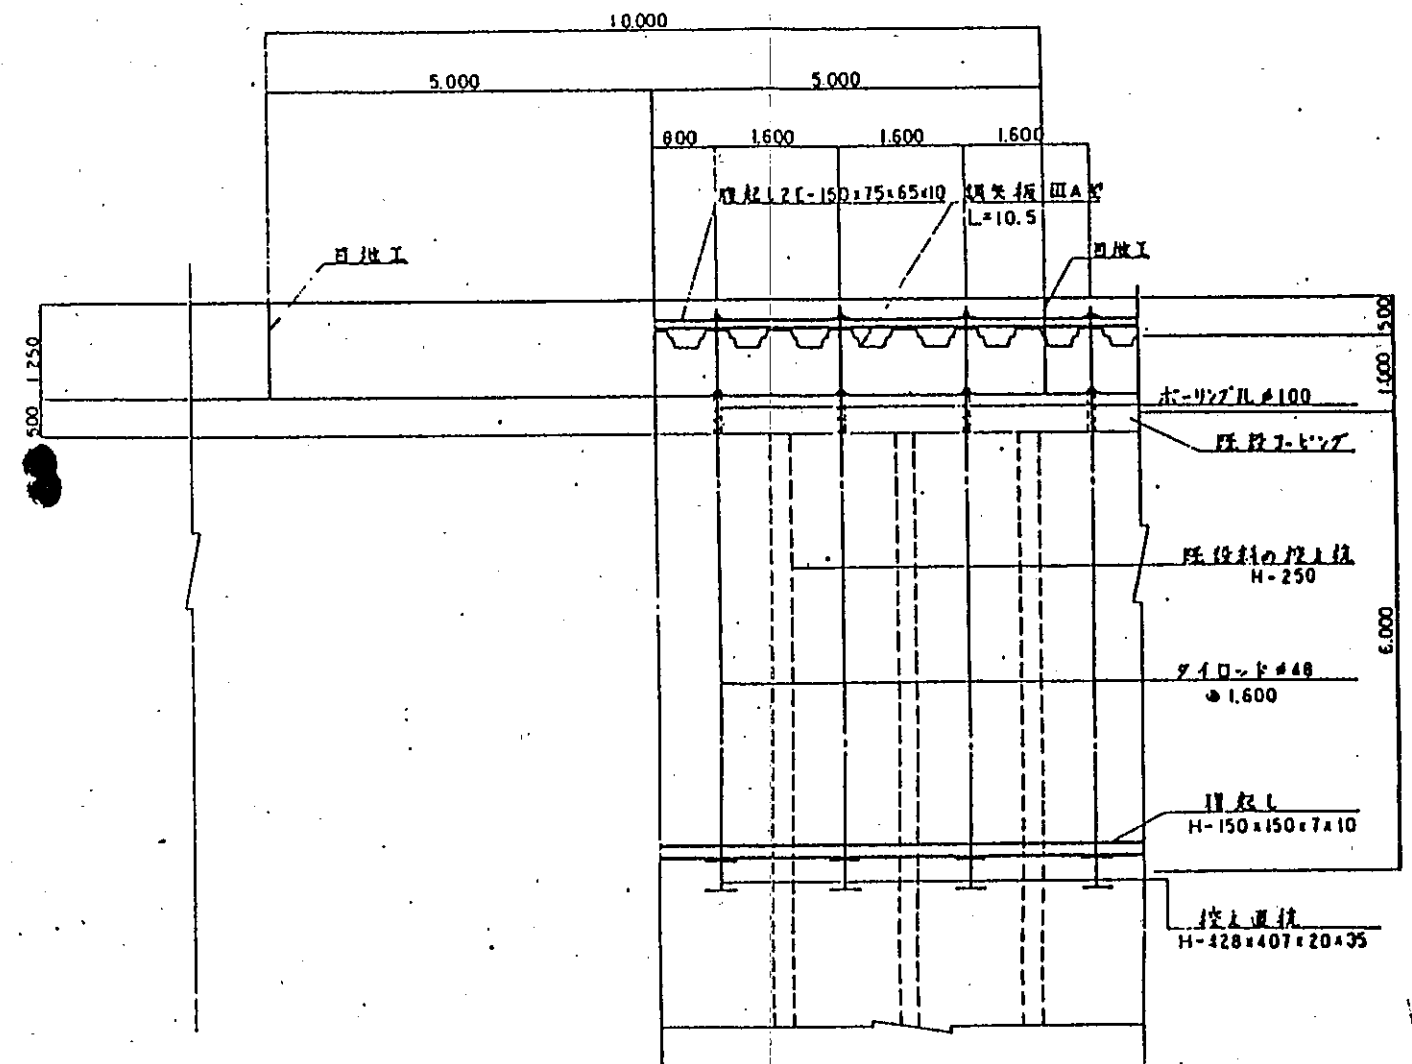

注: 高さは全2 OP 表示.

協議書付図面			
件名	大府県道河津線 (河津部・河津地区) 建設に伴う河津橋梁改修工事		
図名	TYPE-C 標準断面図		
32葉の内	4	縮尺	1:50
年	昭和62年	月	
河津橋梁改修工事			