

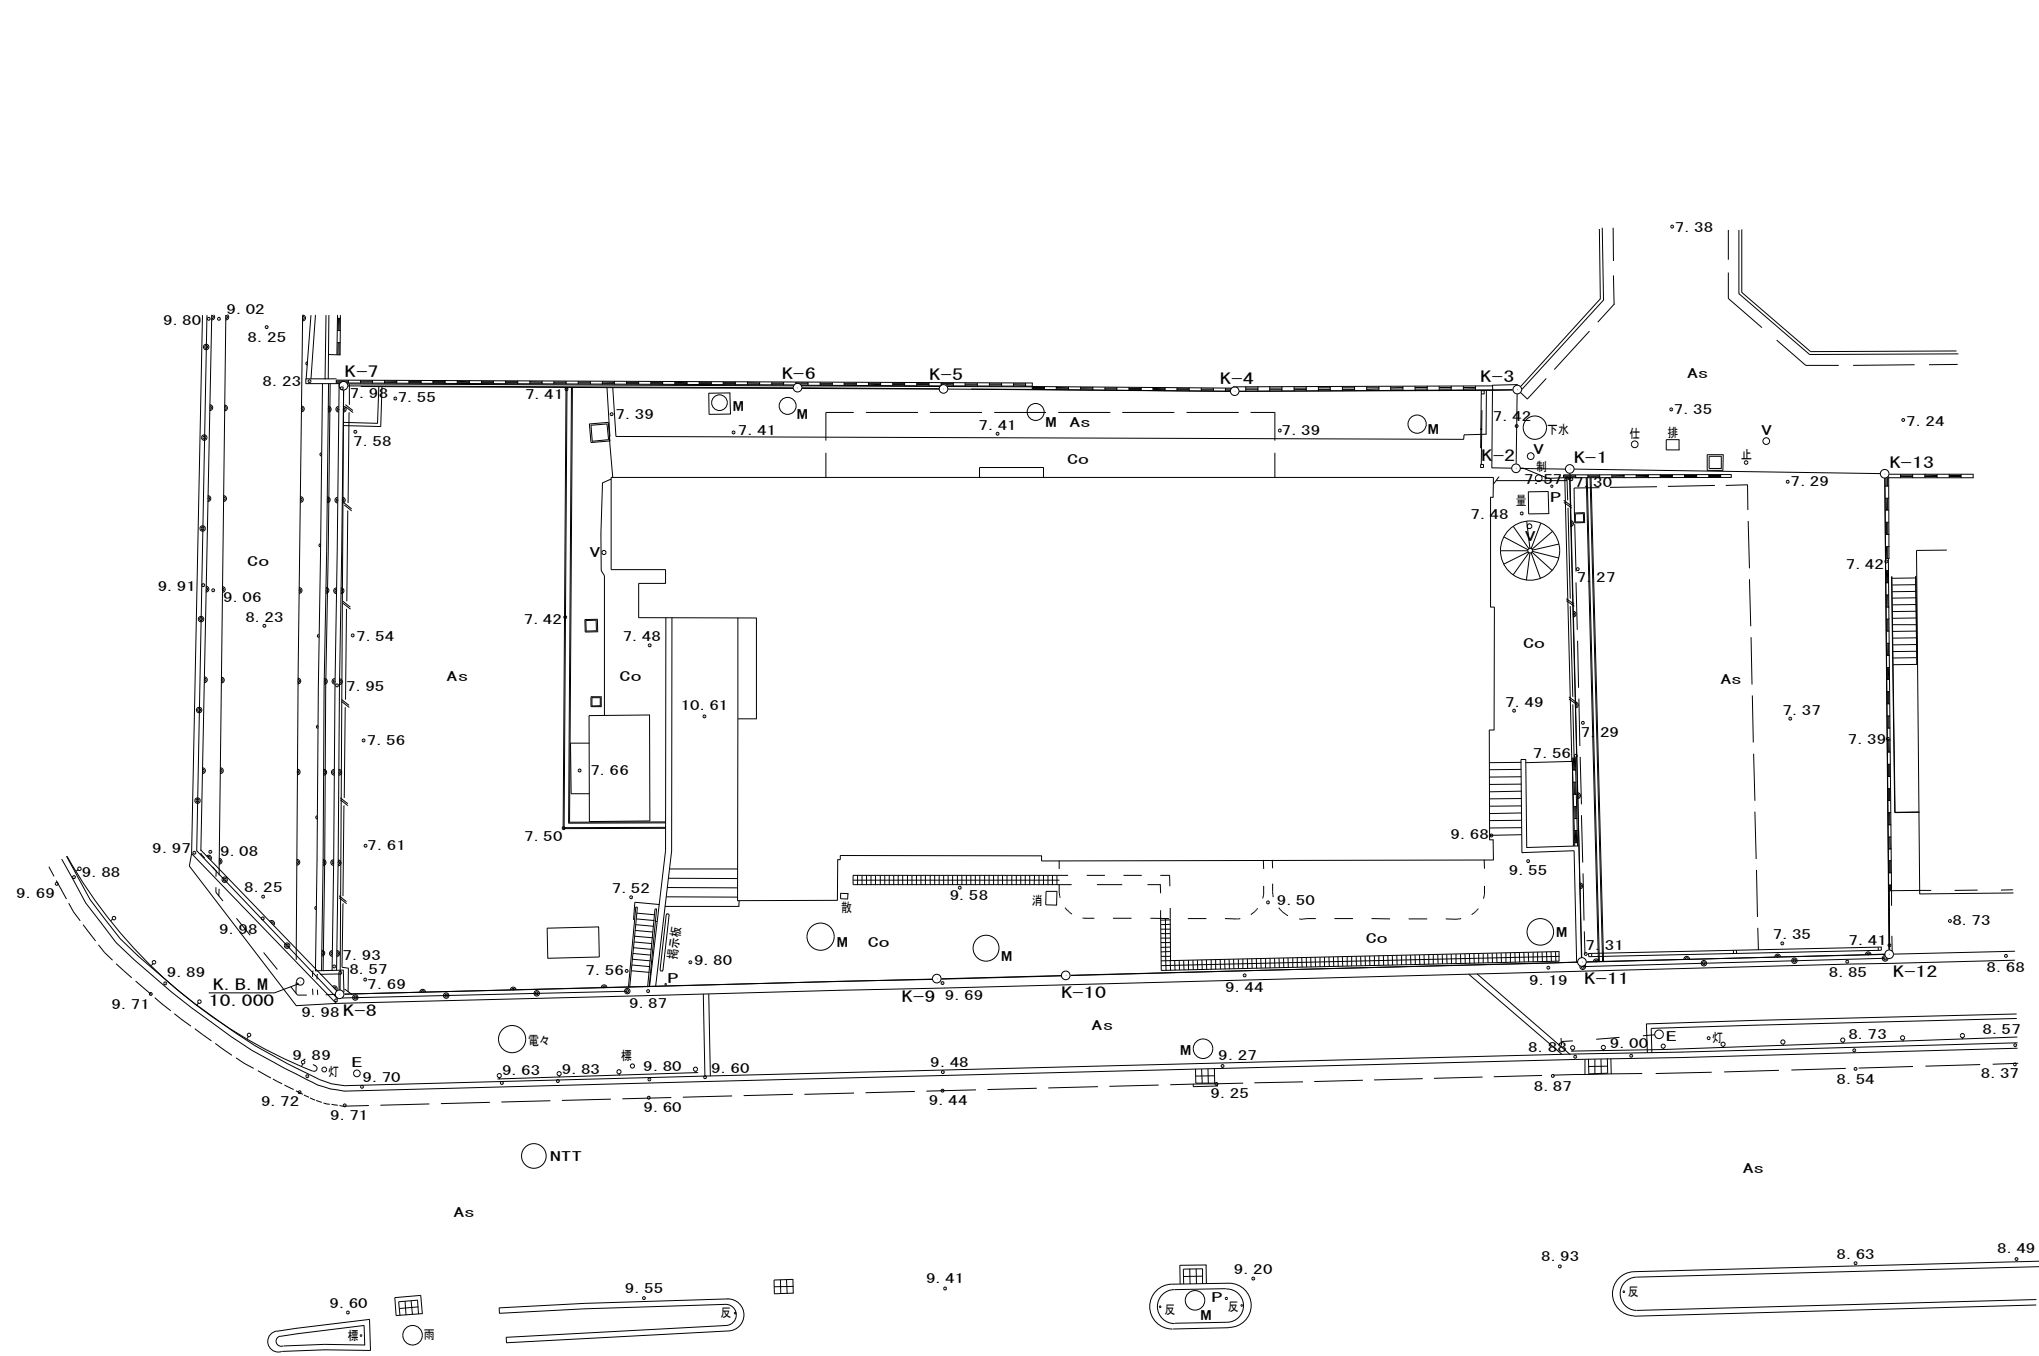


この図面は既存の資料及び現地構造物に基づき測量を行ったものであり、公共用地及び隣地所有者との立会を行っておらず立会確認未了の為、立会確認終了時には測点・座標値・面積が変更する場合がございます。

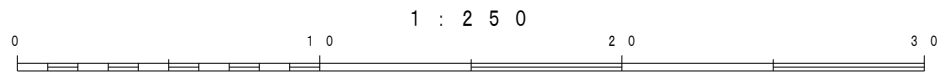

図面名	現況平面図		
年月日	令和 7年 3月		
縮尺	1 : 250	図面番号	1 / 1

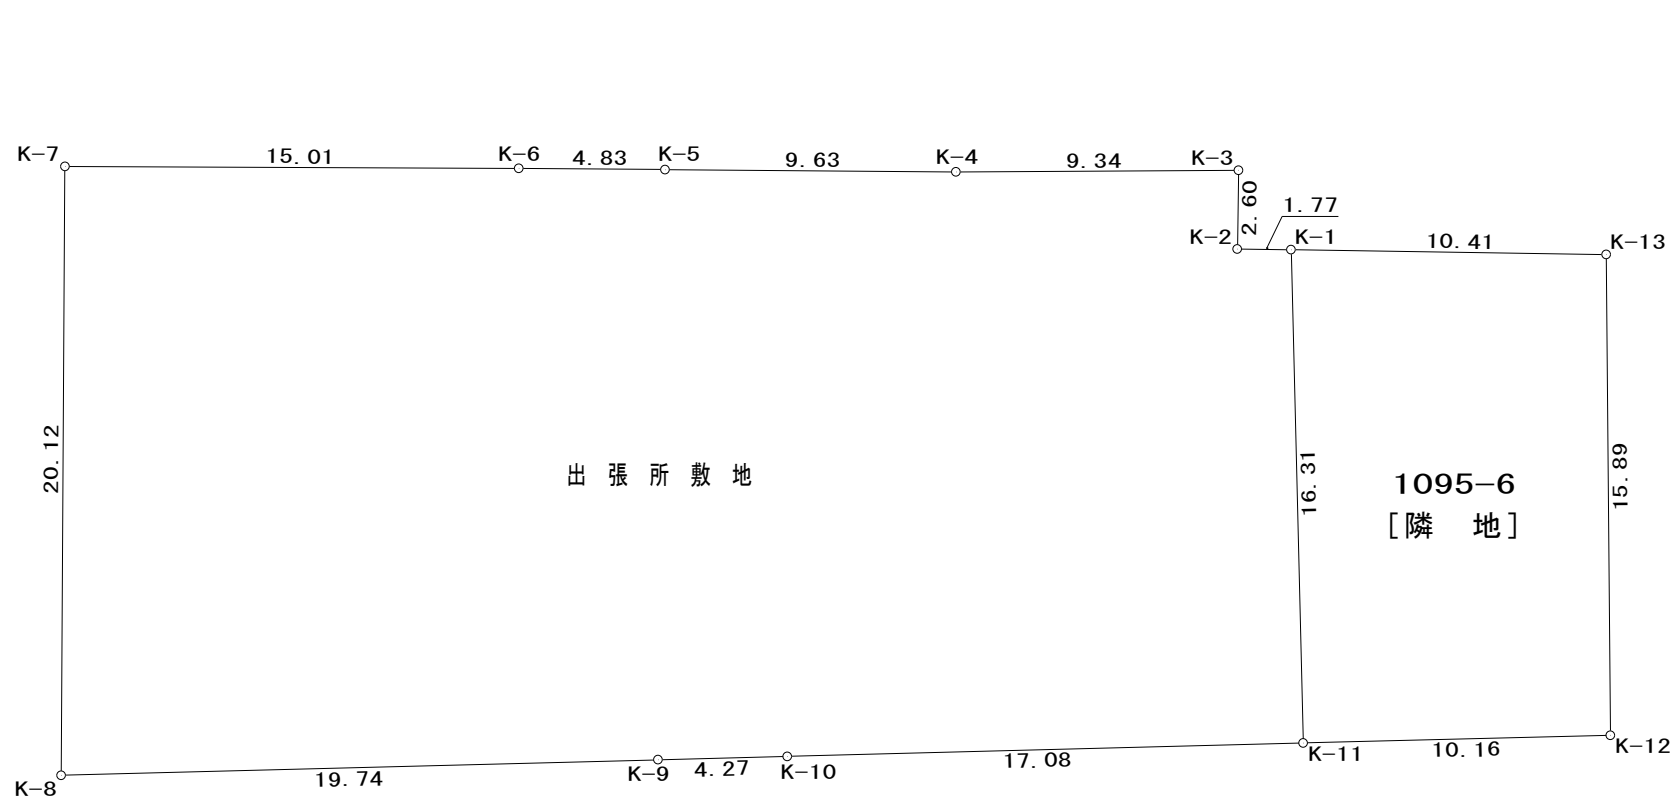

座 標 求 積 表

地 番 測 点	出張所敷地			
	X	Y	X－X	Y (X－X)
K-1	－163293.862	－52421.356	14.900	－781078.204400
K-2	－163292.875	－52422.834	3.153	－165289.195602
K-3	－163290.709	－52421.388	7.191	－376962.201108
K-4	－163285.684	－52429.263	10.319	－541017.564897
K-5	－163280.390	－52437.317	7.948	－416771.795516
K-6	－163277.736	－52441.356	10.856	－569303.360736
K-7	－163269.534	－52453.933	－8.634	452887.257522
K-8	－163286.370	－52464.957	－27.121	1422902.098797
K-9	－163296.655	－52448.100	－12.511	656178.179100
K-10	－163298.881	－52444.451	－11.120	583182.295120
K-11	－163307.775	－52429.869	5.019	－263145.512511
			倍 面 積	1581.995769
			面 積	790.9978845
			地 積	790.99 m ²
			坪	239.27

地 番 測 点	1095-6			
	X	Y	X－X	Y (X－X)
K-1	－163293.862	－52421.356	－8.130	426185.624280
K-11	－163307.775	－52429.869	－19.212	1007282.643228
K-12	－163313.074	－52421.196	8.130	－426184.323480
K-13	－163299.645	－52412.691	19.212	－1006952.619492
			倍 面 積	331.324536
			面 積	165.662268
			地 積	165.66 m ²
			坪	50.11

この図面は既存の資料及び現地構造物に基づき測量を行ったものであり、公共用地及び隣地所有者との立会行っておらず立会確認未了の為、立会確認終了時には測点・座標値・面積が変更する場合がございます。

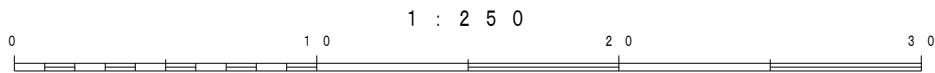


図 面 名	丈 量 図		
年 月 日	令和 7年 3月		
縮 尺	1 : 250	図面番号	1 / 1