
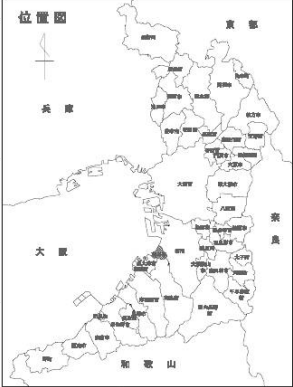



南部大阪都市計画（高石市）地域地区図

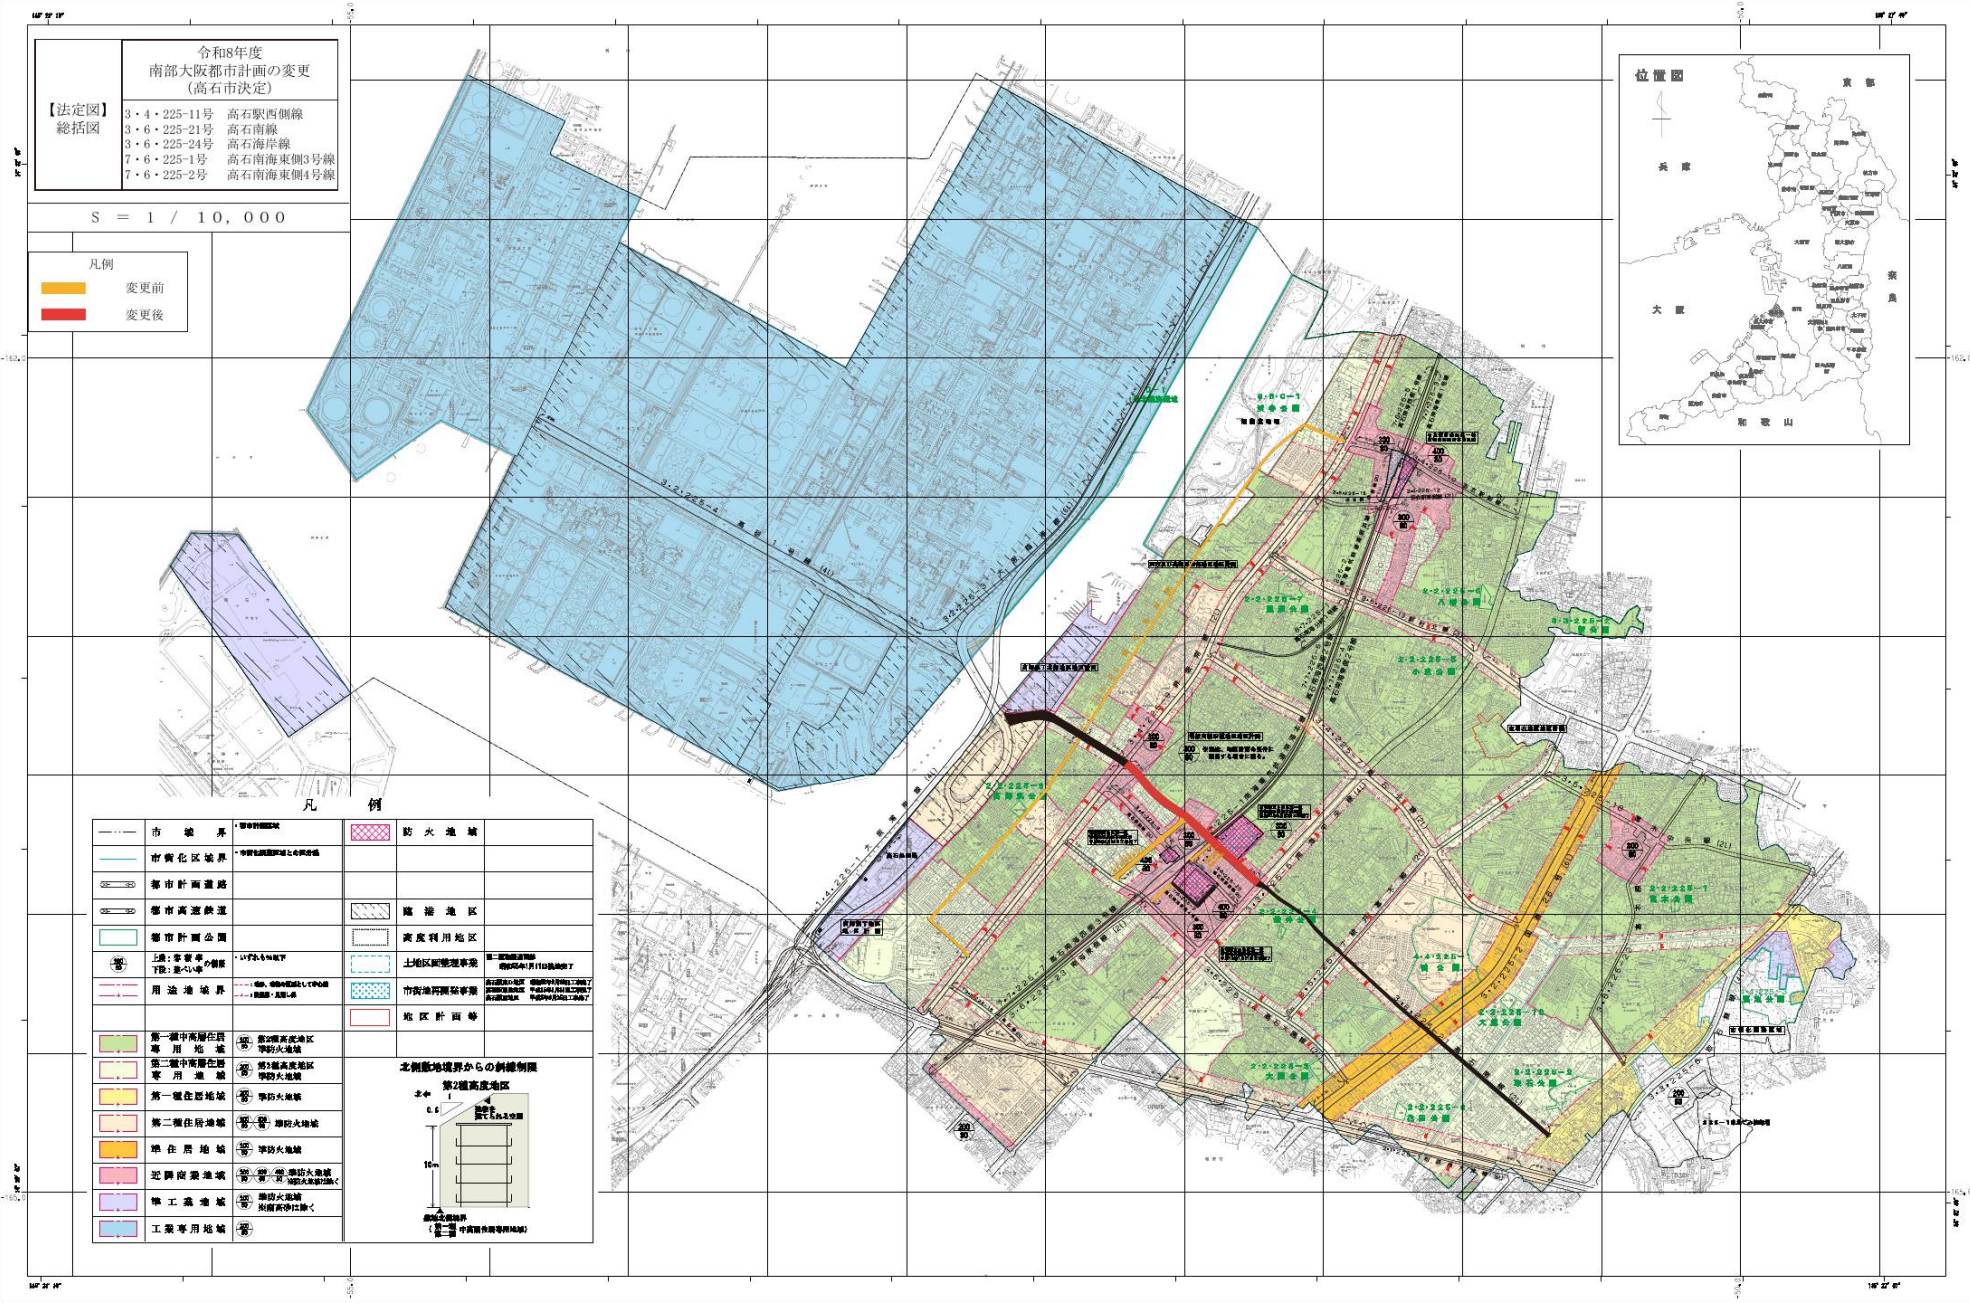

1	2	
---	---	---	---	---	---	---	---	---	----	----	-----

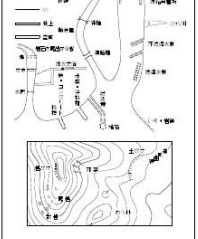

【法定図】
計画図1

令和8年度
南部大阪都市計画の変更
(高石市決定)

3・6・225-24号 高石海岸線

S = 1 / 2,500


凡例

変更前

変更後

起点・終点

N

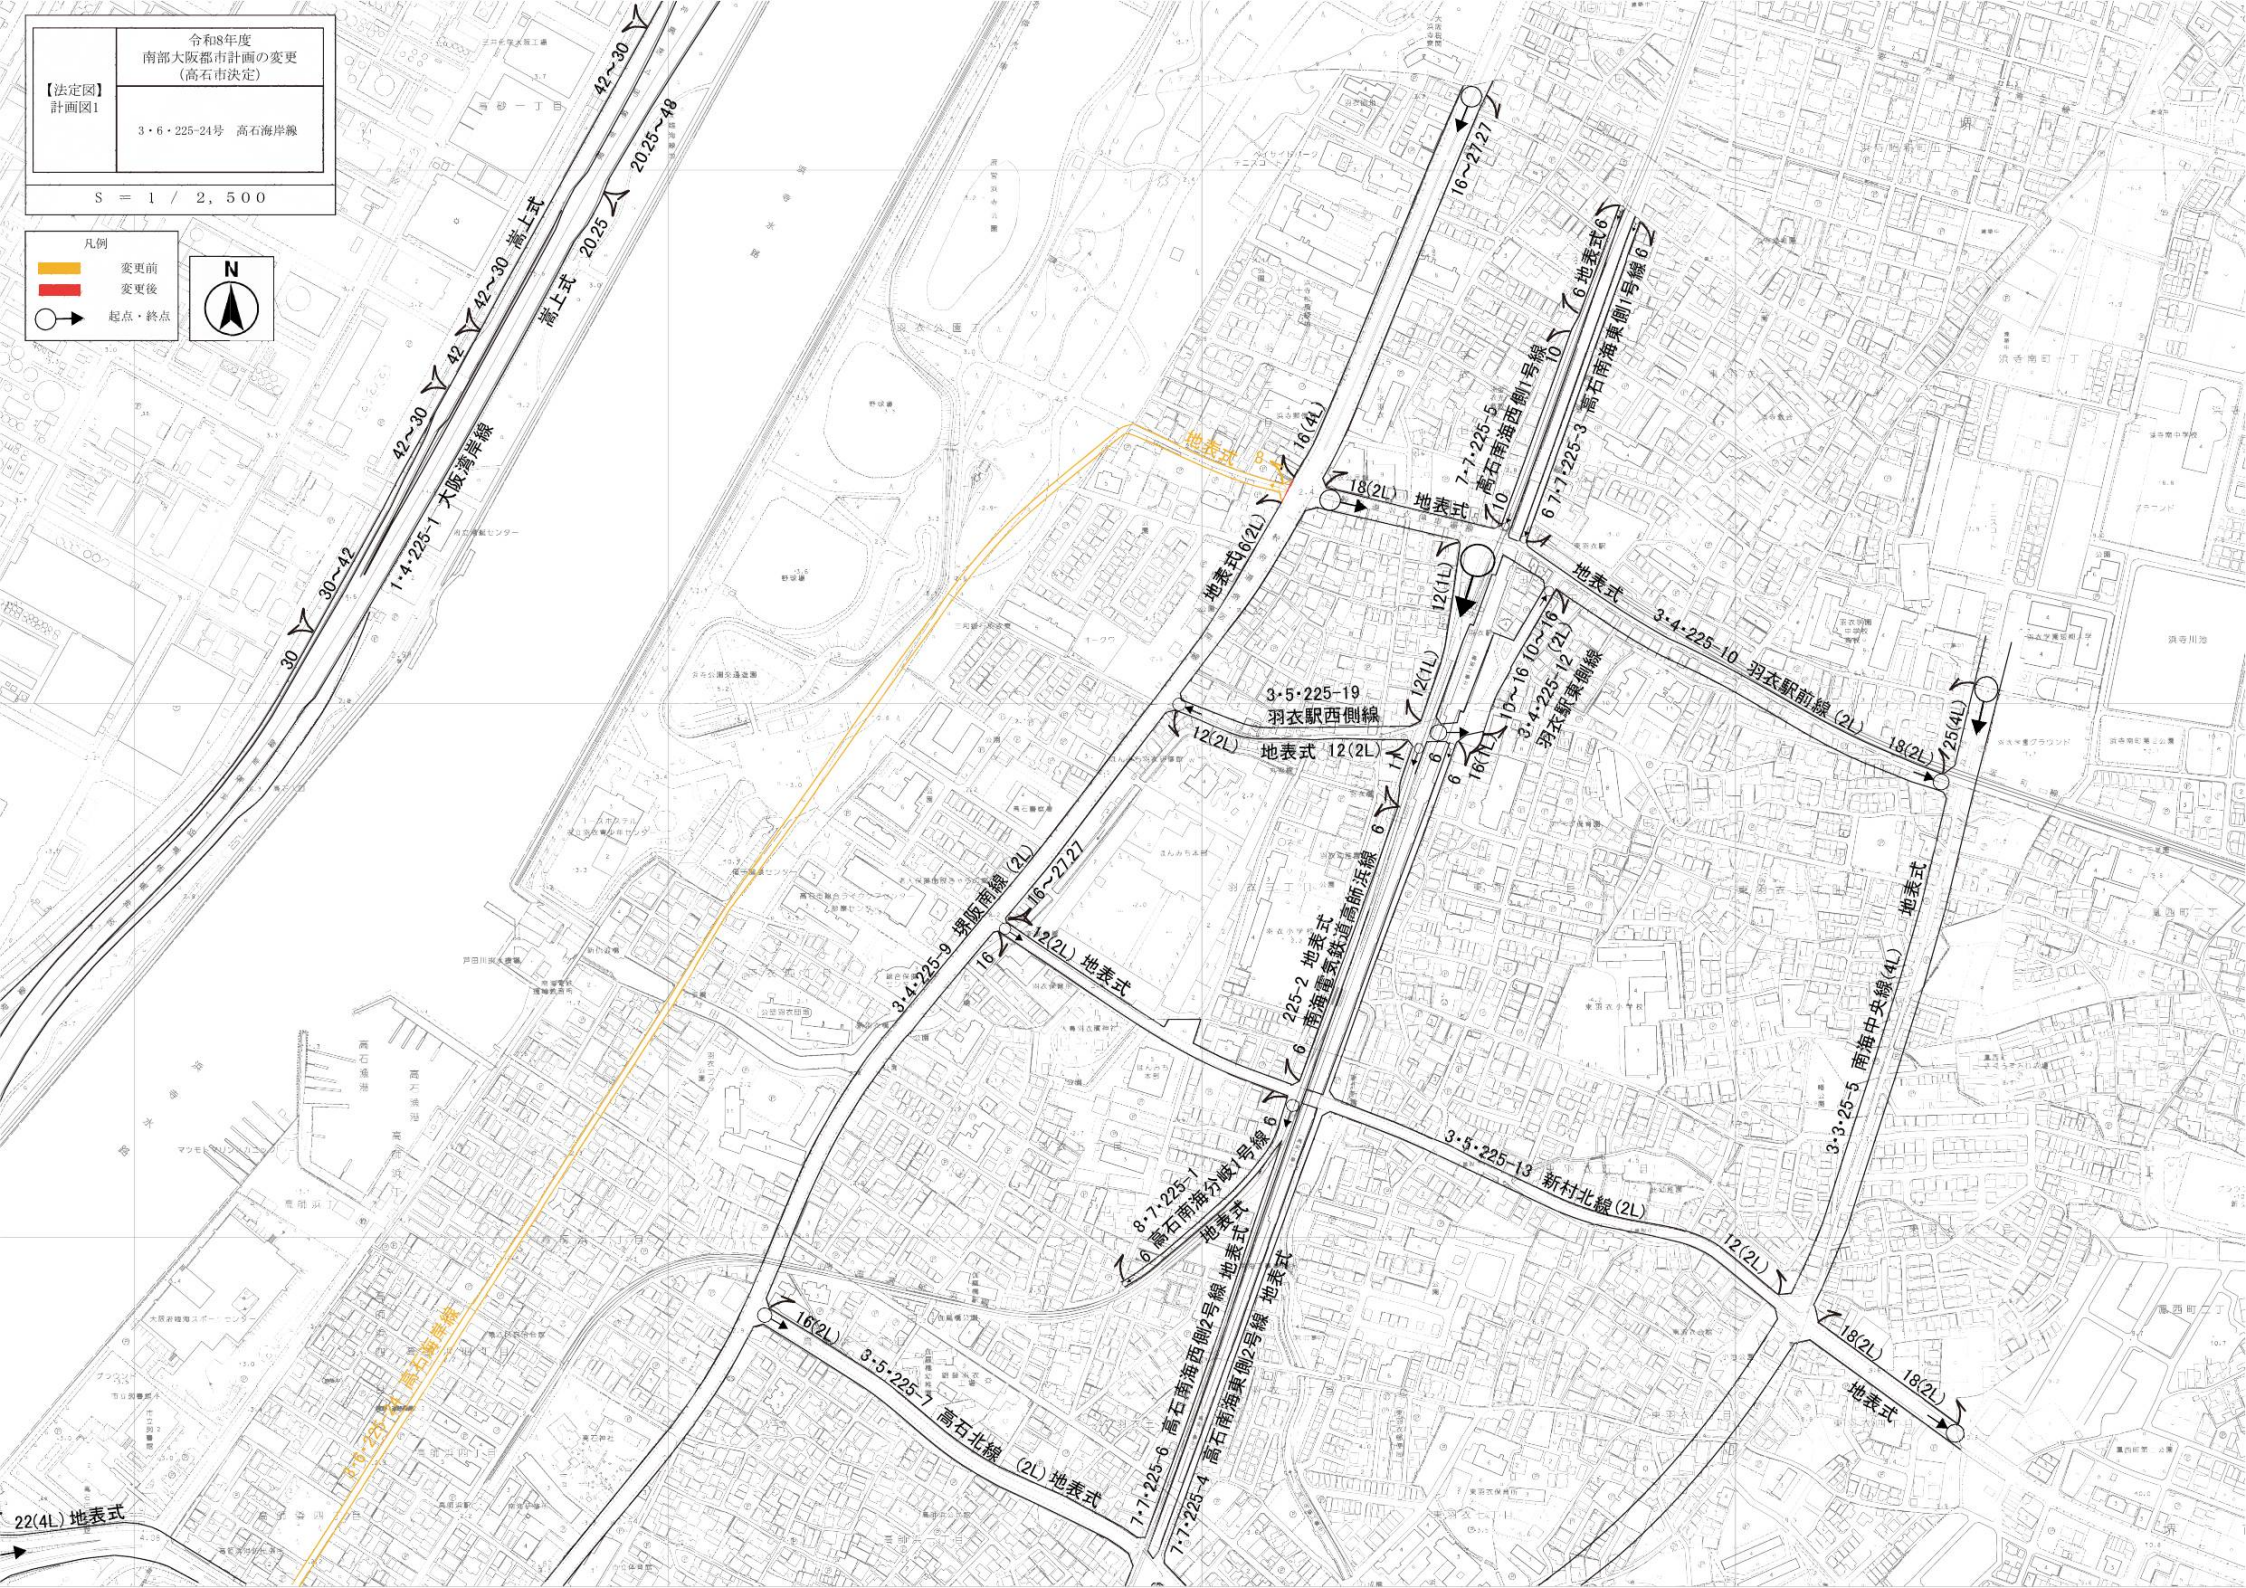

【法定図】
計画図2

令和8年度
南部大阪都市計画の変更
(高石市決定)
3・4・225-11号 高石駅西側線
3・6・225-21号 高石南線
3・6・225-24号 高石海岸線
7・6・225-1号 高石南海東側3号線
7・6・225-2号 高石南海東側4号線

S = 1 / 2,500

凡例

変更前

変更後

起点・終点

N





令和8年度
南部大阪都市計画の変更
(高石市決定)

【法定図】
計画図3

3・6・225-21号 高石南線

S = 1 / 2,500



- 凡例
- 変更前 (Orange line)
 - 変更後 (Red line)
 - 起点・終点 (Arrow symbol)
 - 字界 (Dashed line)