



ふれあいゾーン複合センター

障がい者ふれあいプラザ


ふれあい健康増進センター スポラたかいし

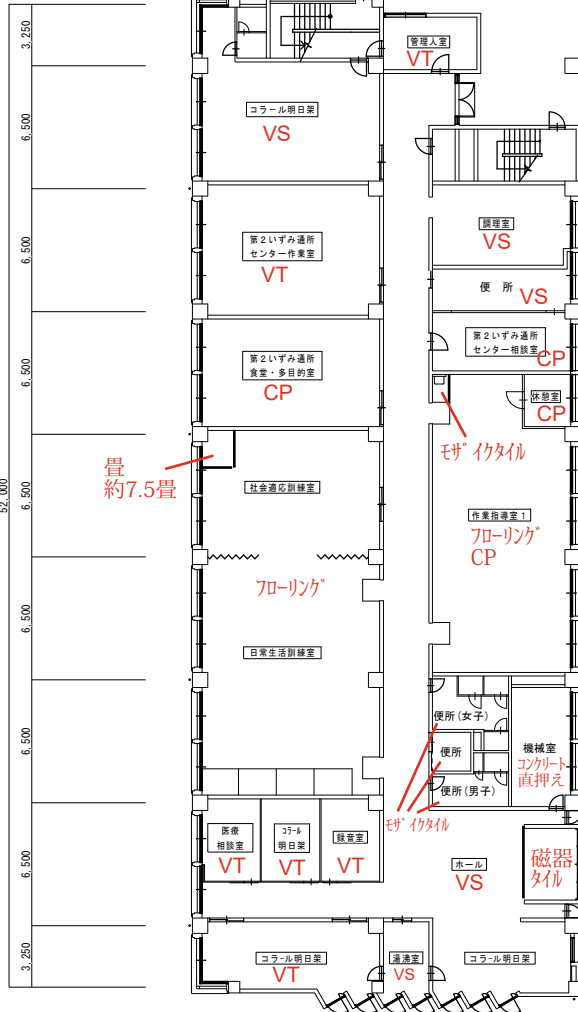

1 階 平面図 1/200

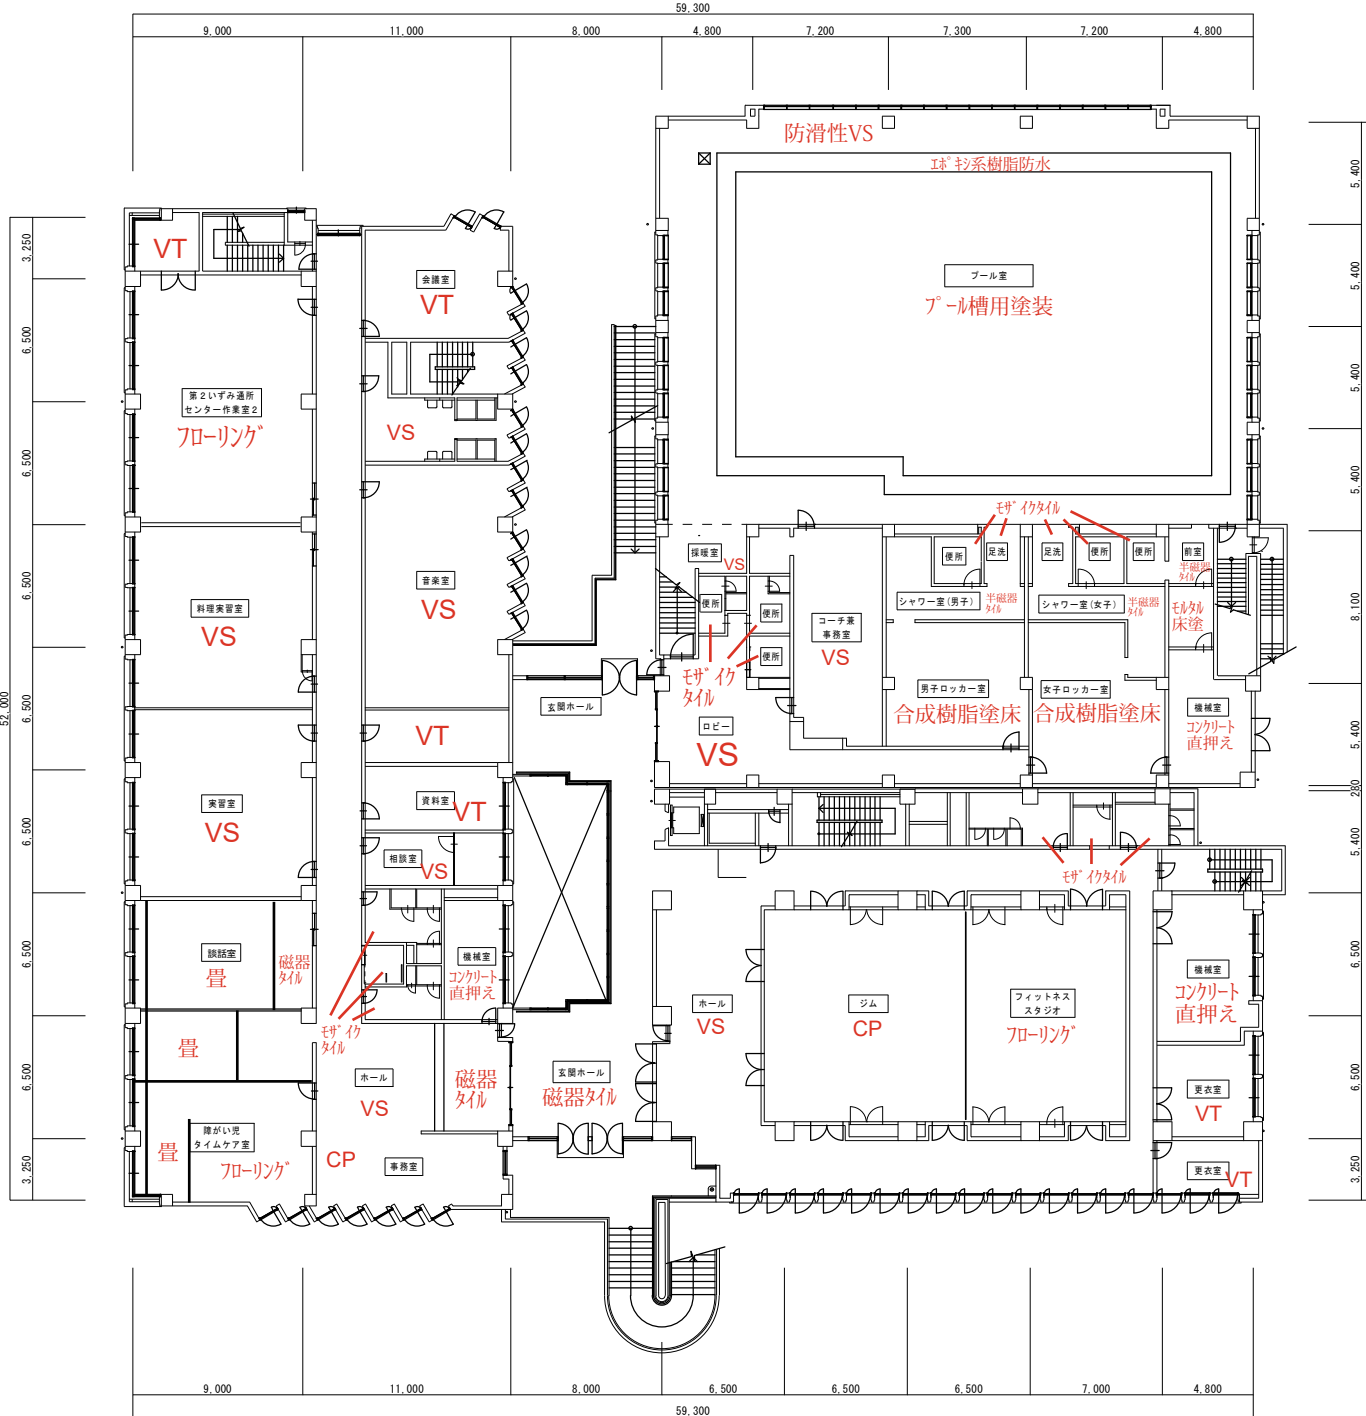

2階 平面図 1/200

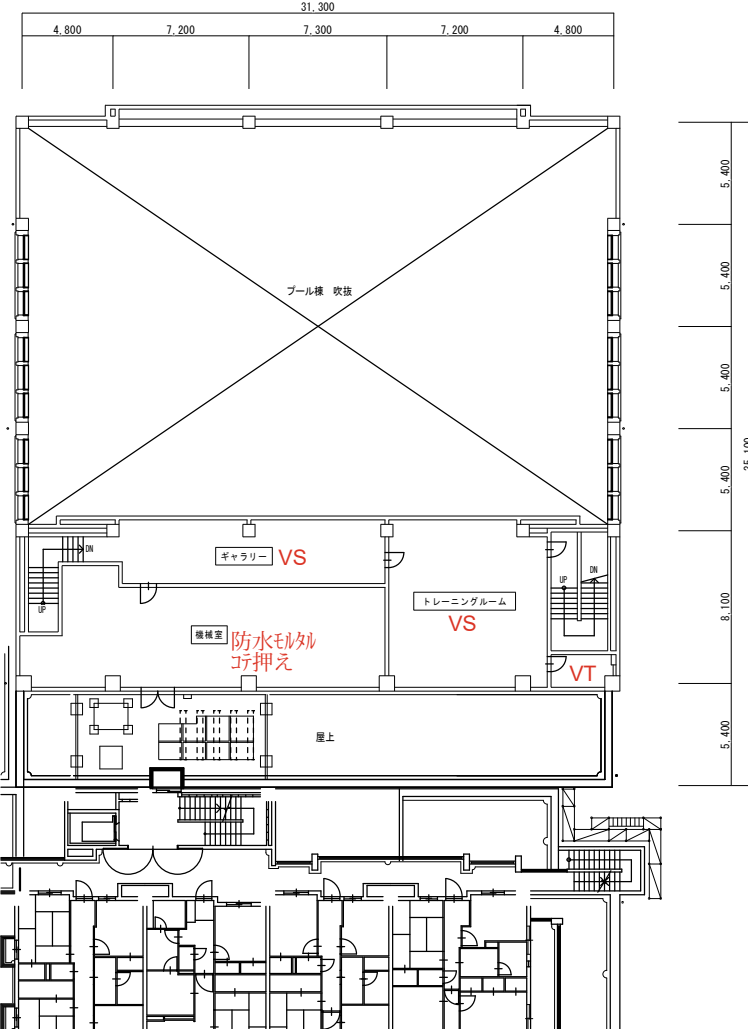

3階 平面図 1/200

VS…長尺塩ビシート
VT…ビニルタイル
CP…カーペット

(設 計 者)	工事名称	ふれあいゾーン複合センター		
	図面名称	1階平面図		
(施 工 者)	縮 尺	1 / 200	図面番号	
	設 計 日		竣 工 日	
(監 理 者)				