



位置図
S = 1/20,000

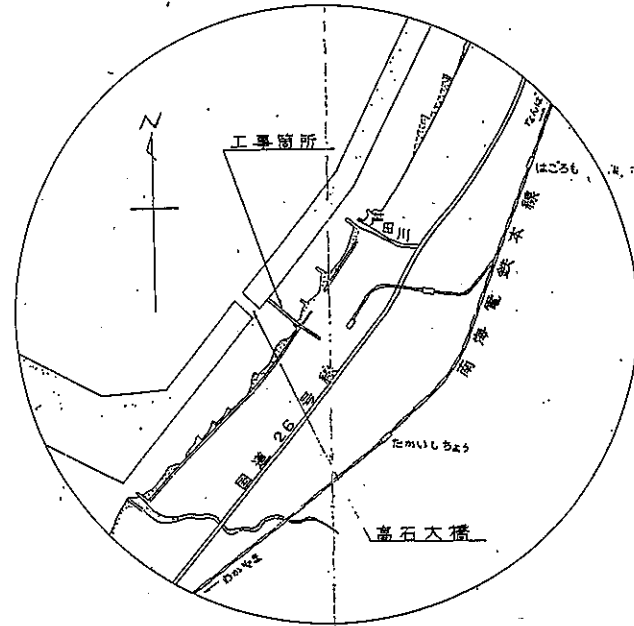


今川排水路一般図

縦断面図


縦: S = 1/100
横: S = 1/500

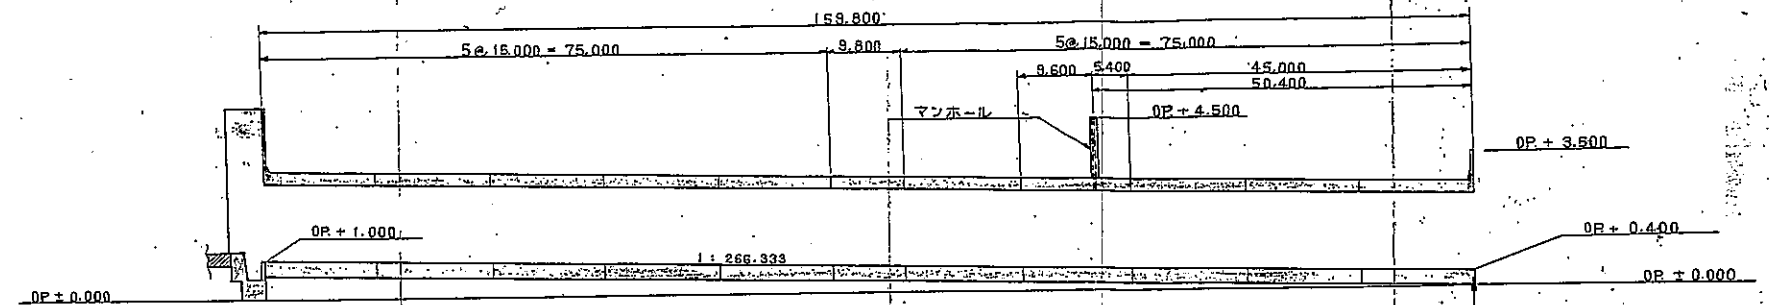

平面図 S = 1/500

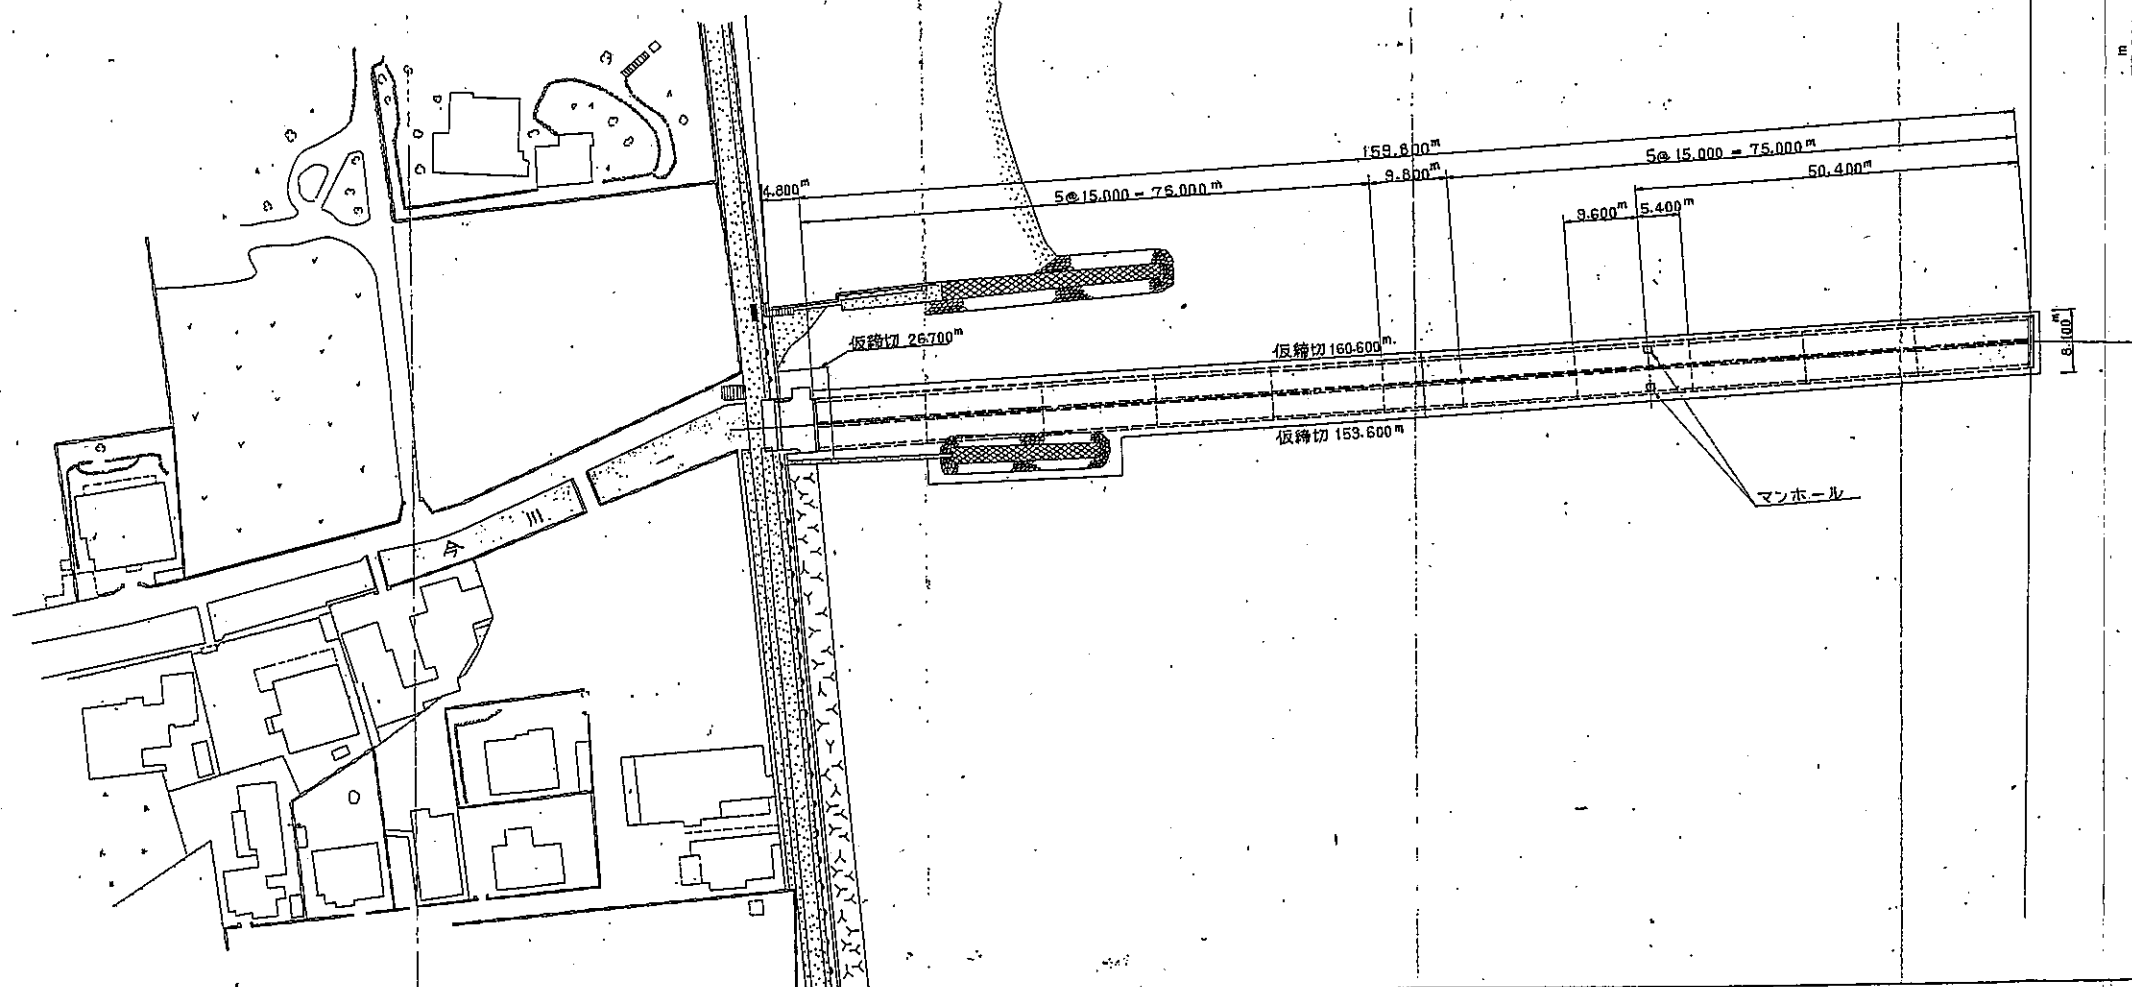


標準断面図 S = 1/100

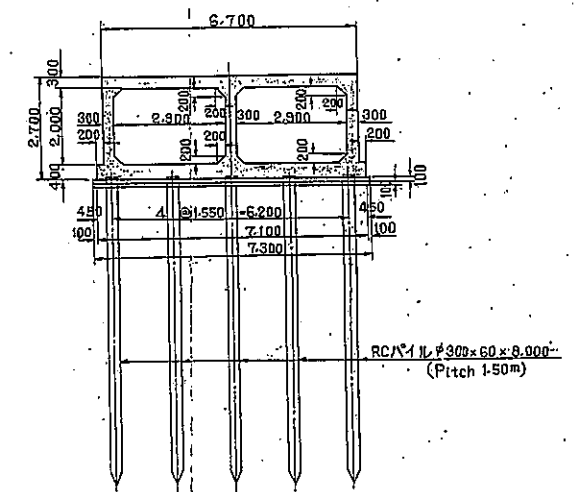

年度	昭和40年度	臨海工業地帯造成事業
工事名	泉北3区	今川排水工事
図面種別	一般図, 位置図	1/100, 1/500 1/20,000
作成年月日	昭和40年10月	日
監査	設計	補助
復旦	番	号
全	葉	の
内	号	

大阪府企業局臨海開発部

断面図 A~A

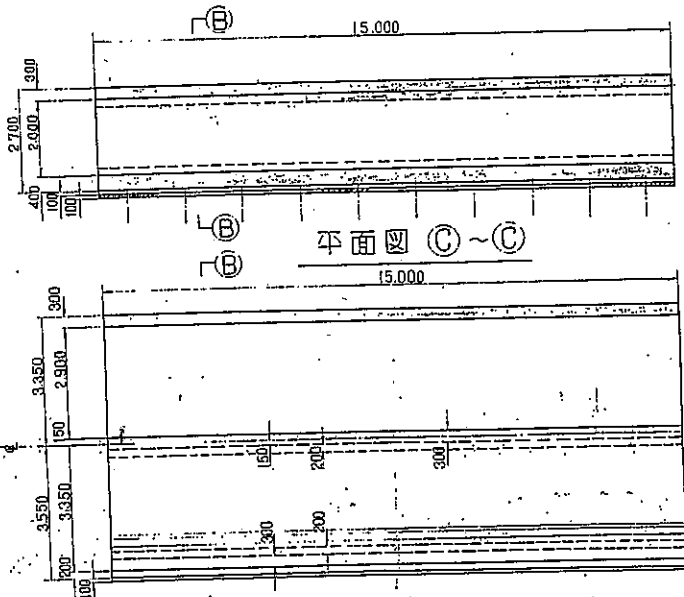


断面図 B~B

一般図

断面図 C~C

基礎杭配置図

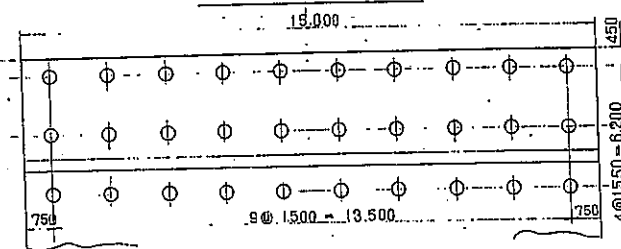


鉄筋表

(15m 当り)

NO	径	実長	単位重量	本数	重量	必要
①	19	3.350	2.23	7.47	50	373.50
②	13	2.500	1.04	2.60	100	260.00
③	16	6.800	1.58	10.74	50	537.00
④	16	4.000	1.58	6.32	100	632.00
⑤	16	7.200	1.58	11.38	50	569.00
⑥	16	7.200	1.58	11.38	50	569.00
⑦	16	1.050	1.58	1.66	200	332.00
⑧	16	1.150	1.58	1.82	200	364.00
⑨	16	2.900	1.58	4.42	100	442.00
⑩	16	2.800	1.58	4.42	100	442.00
⑪	16	4.500	1.58	7.11	50	355.50
⑫	13	2.350	1.04	2.44	50	122.00
⑬	16	4.650	1.58	7.35	50	367.50
⑭	16	4.500	1.58	7.11	48	341.28
⑮	13	2.350	1.04	2.44	28	117.12
⑯	16	4.650	1.58	7.35	48	352.80
⑰	9	1.140	0.499	0.569	100	56.90
⑱	9	1.140	0.499	0.569	50	28.45
⑲	9	1.520	0.499	0.758	50	37.90
⑳	9	1.320	0.499	0.659	50	32.95
㉑	9	1.140	0.499	0.569	50	28.45
㉒	9	1.400	0.499	0.699	50	34.95
㉓	9	1.720	0.499	0.858	50	42.90
㉔	9	8.200	0.499	0.408	250	102.25
㉕	9	1.010	0.499	0.504	250	126.00
㉖	9	3.200	0.499	0.160	450	72.00
㉗	13	5.500	1.04	5.72	260	1487.20
㉘	13	5.300	1.04	5.51	130	716.30
㉙	13	1.100	1.04	1.14	200	228.00
㉚	6	4.500	0.222	0.100	150	15.00


側壁内部配筋図

側壁外部配筋図

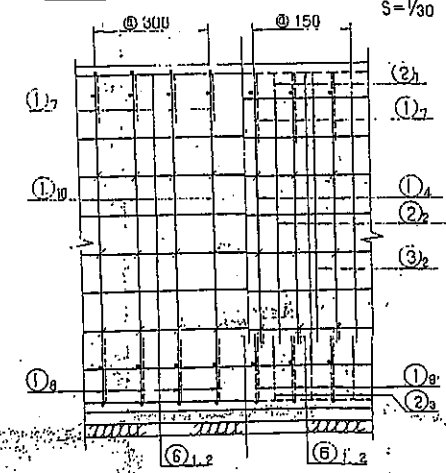


杭頭部詳細図

中間壁側面

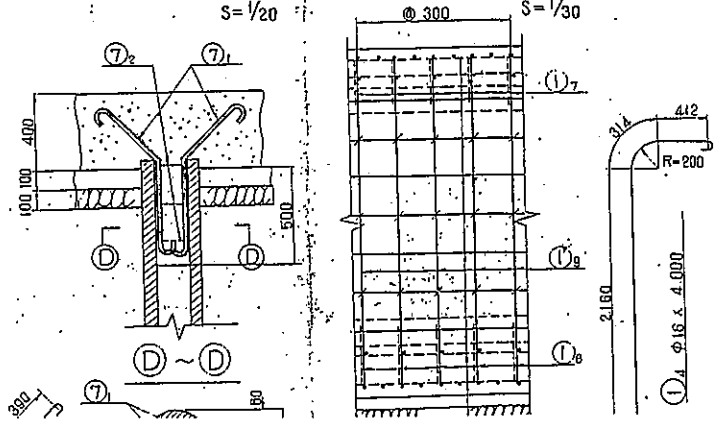


配筋図

加工図

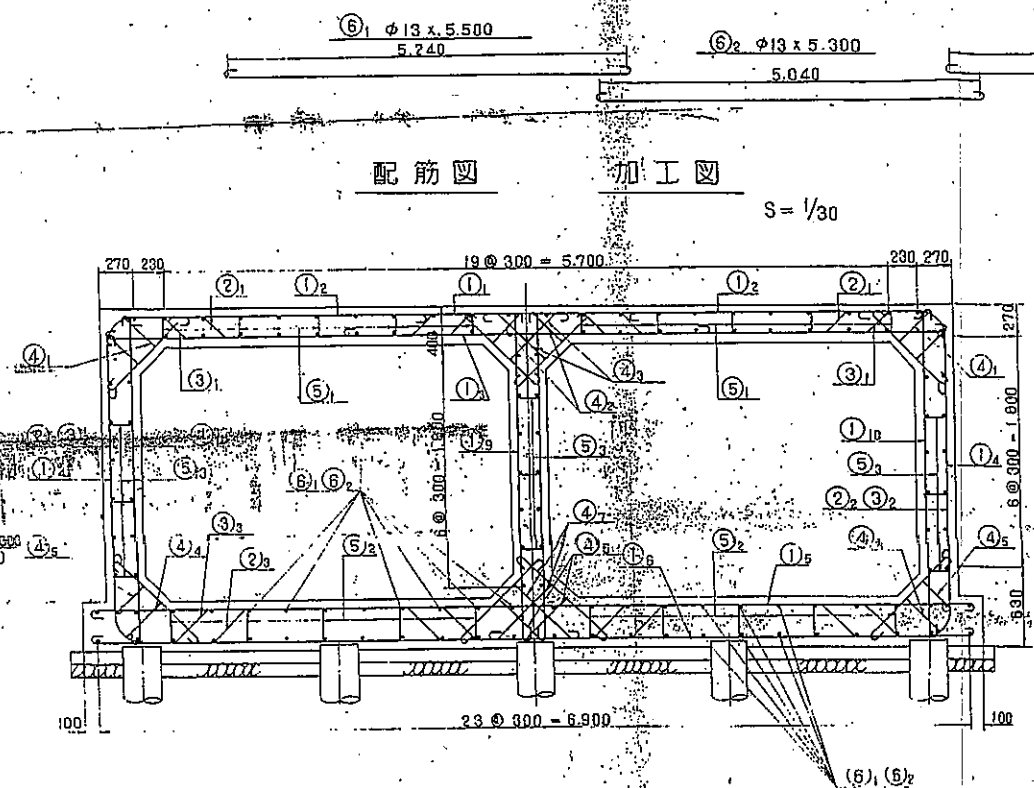

継手詳細図


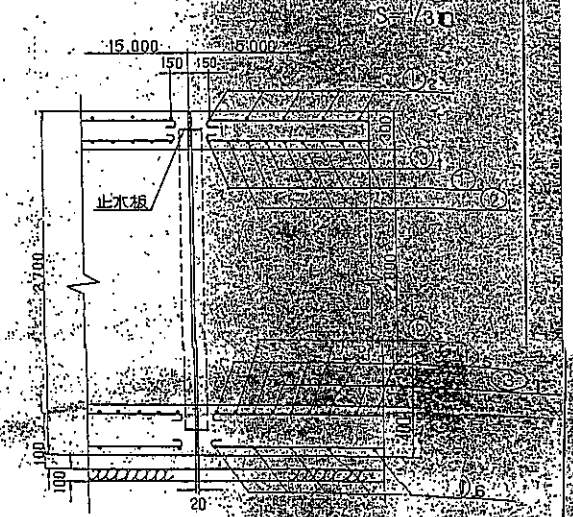


助筋

No.	径	実長	単位重量	本数	重量
①	9	3.16	0.470	17.20	8.09

上床内部配筋図

下床外部配筋図

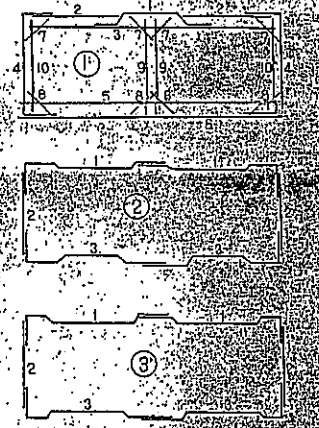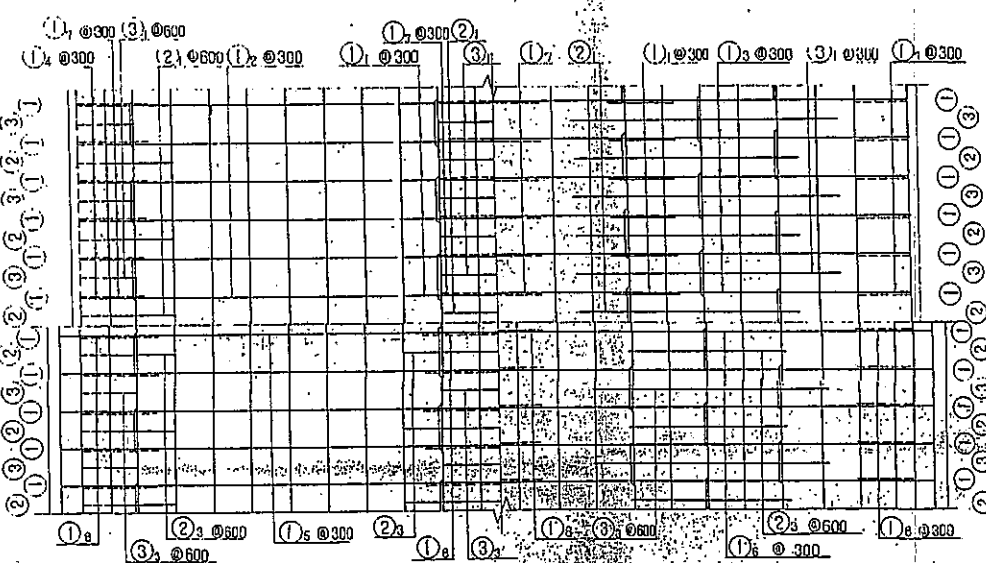







標準断面図 $s = 1/50$

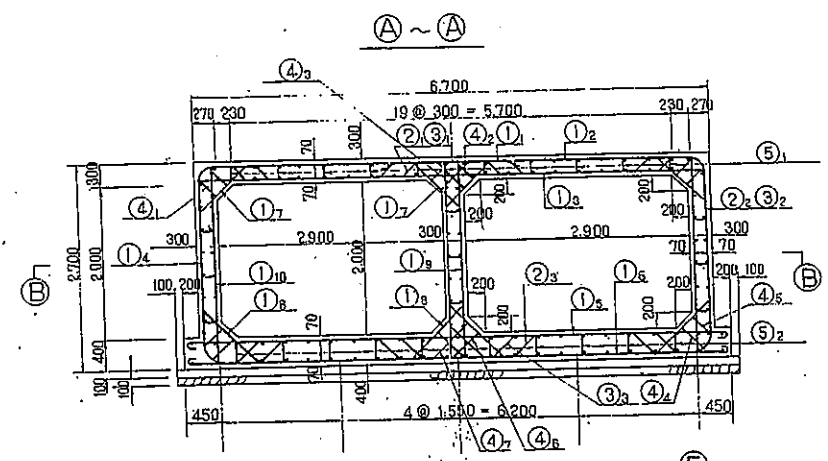

平面図 $s = 1/50$

