



・本図面の情報は、現地での詳細な測量に基づき作成したものではありません、下水道管等の概ねの位置を表示しているものです。
・道路工事等により現況と整合しない場合や、記載漏れの施設もまれにありますので、本図面は現地調査の参考資料としてご利用願います。
・本図面の情報により生じた損害等については、責任を負いかねますので、この点をご承知のうえご利用ください。

分流区域

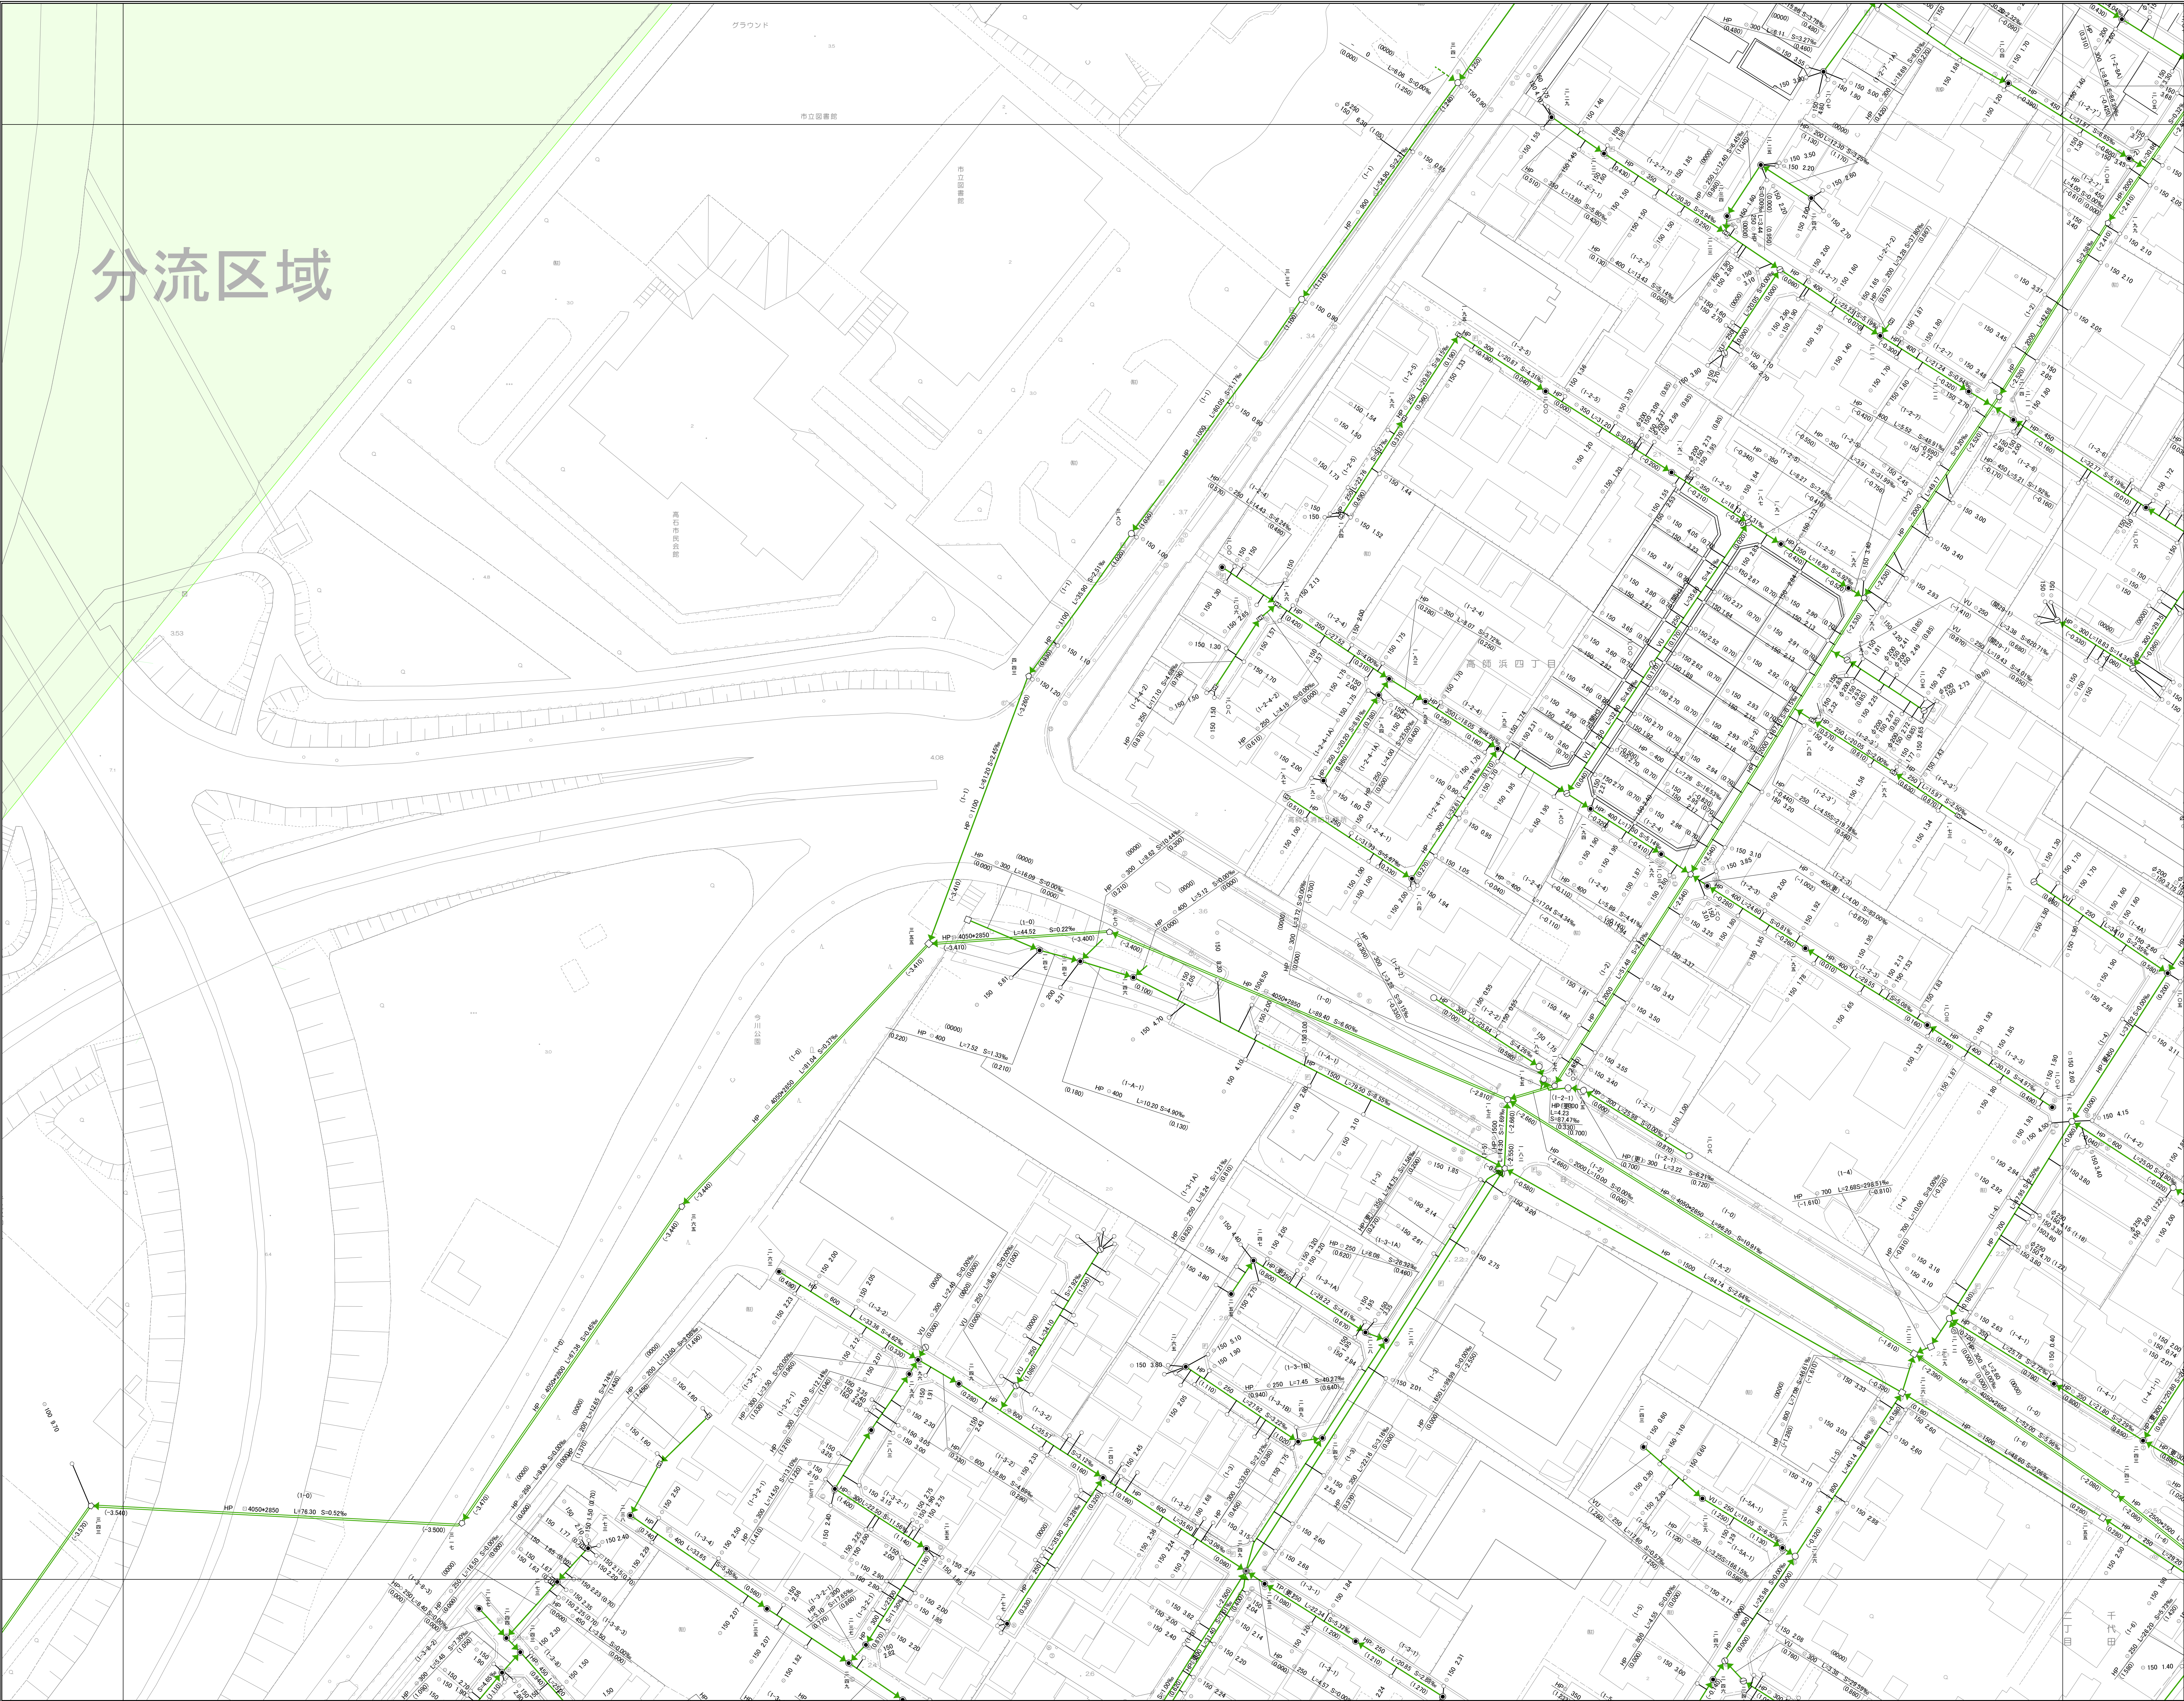

	B1-25	B2-21
C1-04	C1-05	C2-01
C1-08	C1-10	C2-06

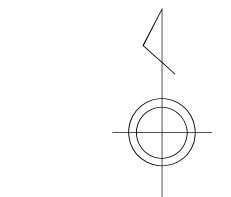

凡例

管渠

- 合流幹線
- 合流枝線・圧送管
- 合流その他管・他市管
- 分流幹線
- 分流枝線・圧送管
- 分流その他管・他市管

取付管

- 取付管
- その他取付管

人孔

- 1号
- 2号
- 3号
- 4号
- 5号
- 6号
- 特1号
- 特2号
- 特3号
- 特4号
- 特5号
- 特6号
- 特7号
- 1号組立
- 2号組立
- 3号組立
- 4号組立
- 5号組立
- 正・長方形採用
- 馬蹄形採用
- 特殊人孔
- 副管付人孔
- 取付管の副管接続
- ランプホール
- Y型
- O型
- 樹型
- A1号組立
- 栓止
- 矩形樹型人孔
- マンホールポンプ
- ポンプ場
- 小口埋人孔
- その他人孔
- 雨水吐き管
- 吐き口
- 変換点

付属設備

- 伏せ越し

樹

- 汚水
- 合流
- 1号人孔汚水樹
- 2号人孔汚水樹
- Y号人孔汚水樹
- O型人孔汚水樹
- 四角型汚水樹
- 栓止
- 1号人孔汚水樹(現場打ち)
- その他樹
- 雨水

管記号

取付管公共樹記号


・本図面の情報は、現地での詳細な測量に基づき作成したものではありません、下水道管等の概ねの位置を表示しているものです。
・道路工事等により現況と整合しない場合や、記載漏れの施設もまれにありますので、本図面は現地調査の参考資料としてご利用願います。
・本図面の情報により生じた損害等については、責任を負いかねますので、この点をご承知のうえご利用ください。

B1-25

高石市公共下水道台帳平面図（合流）



		B2-16
B1-25	B2-21	
C1-04	C1-05	C2-01

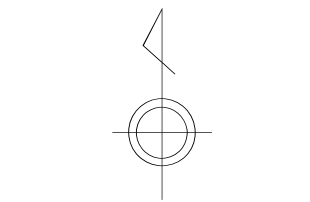

凡例

管渠

- 合流幹線
- 合流枝線・圧送管
- 合流その他管・他市管
- 分流幹線
- 分流枝線・圧送管
- 分流その他管・他市管

取付管

- 取付管
- その他取付管

人孔

- 1号
- 2号
- 3号
- 4号
- 5号
- 6号
- 特1号
- 特2号
- 特3号
- 特4号
- 特5号
- 特6号
- 特7号
- 1号組立
- 2号組立
- 3号組立
- 4号組立
- 5号組立
- 正・長方形採用
- 特殊採用
- 特殊人孔
- 副管付人孔
- 取付管の副管接続
- ランボル
- Y型
- O型
- 樹型
- A1号組立
- 栓止
- 矩形樹型人孔
- マンホールポンプ
- ポンプ室
- 小口埋人孔
- その他人孔
- 雨水吐き室
- 吐き口
- 変換点

付属設備

- 伏せ栓

樹

- 汚水
- 合流
- 1号人孔汚水樹
- 2号人孔汚水樹
- Y号人孔汚水樹
- O型人孔汚水樹
- 四角型汚水樹
- 栓止
- 1号人孔汚水樹(現場打ち)
- その他樹
- 雨水

管記号

取付管公共樹記号

B1-25